

Bestandesaufnahme

Niveau -1

MST 1/100

Adresse: Laternengasse 5, Grossmünsterplatz 7
8001 Zürich

Projekt: 177 - GMP

Plan Nr.: N-1



Erstellt: 12.09.2018

Vis: BUL

Revision:

Vis:

Format: DIN A3

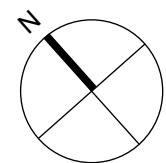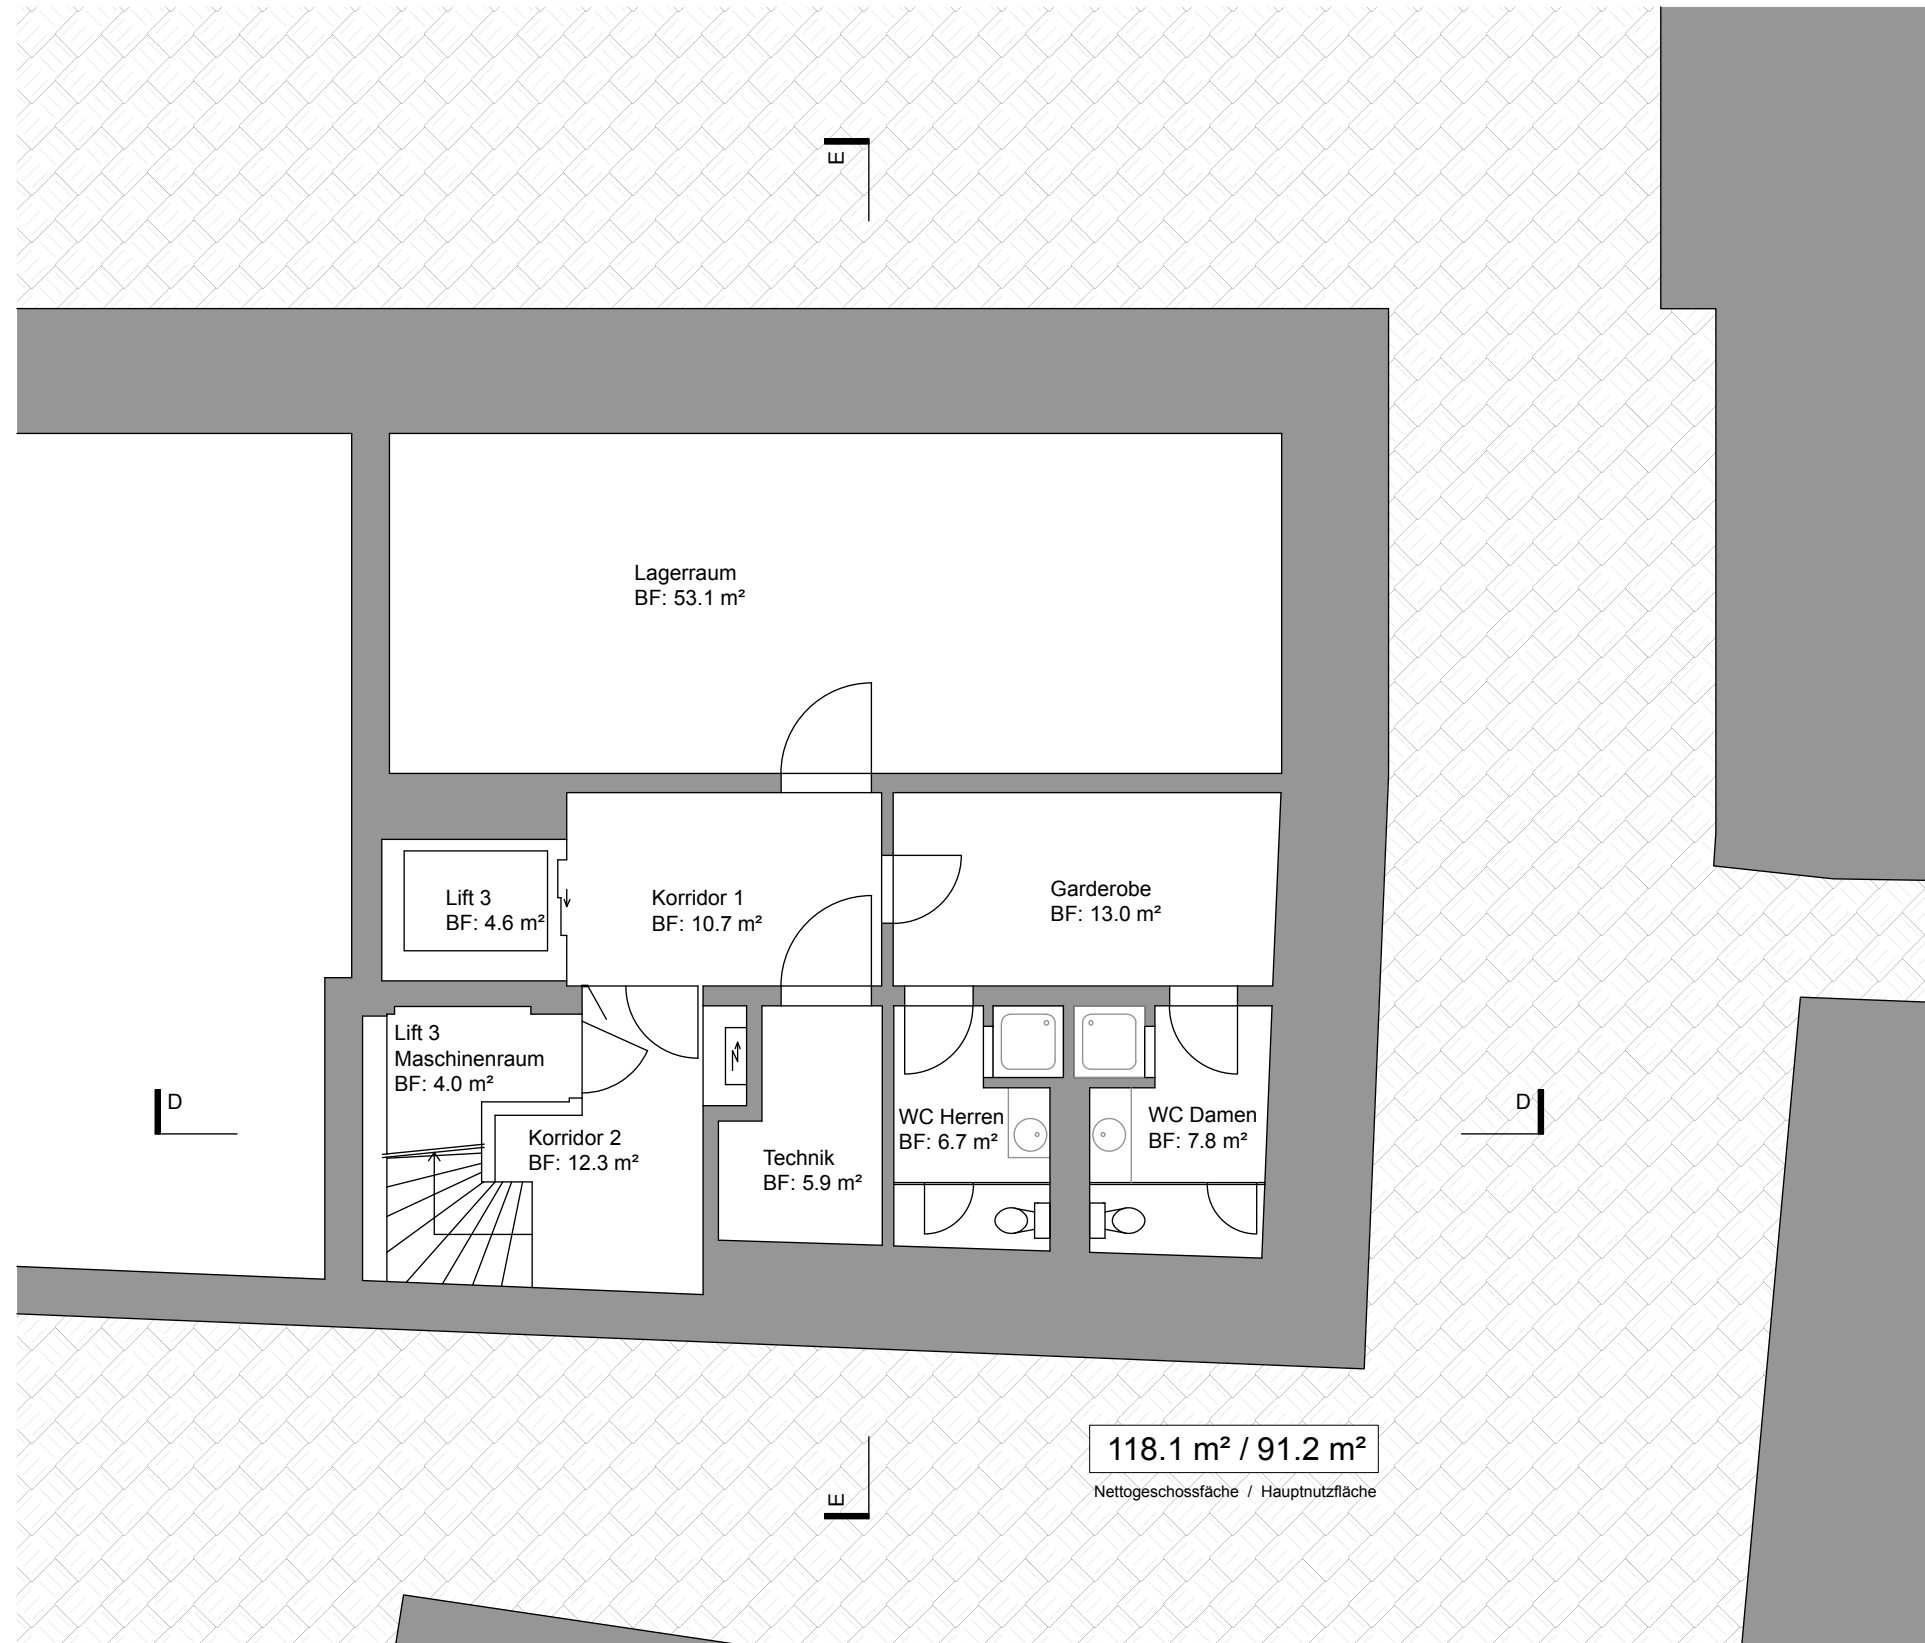

0 2 4 6 8m

+/- 0.00 = Boden Eingang EG

Bestandesaufnahme

Niveau 0

MST 1/100

Adresse: Laternengasse 5, Grossmünsterplatz 7
8001 Zürich

Projekt: 177 - GMP

Plan Nr.: N 0



Erstellt: 12.09.2018

Vis: BUL

Revision:

Vis:

Format: DIN A3

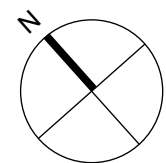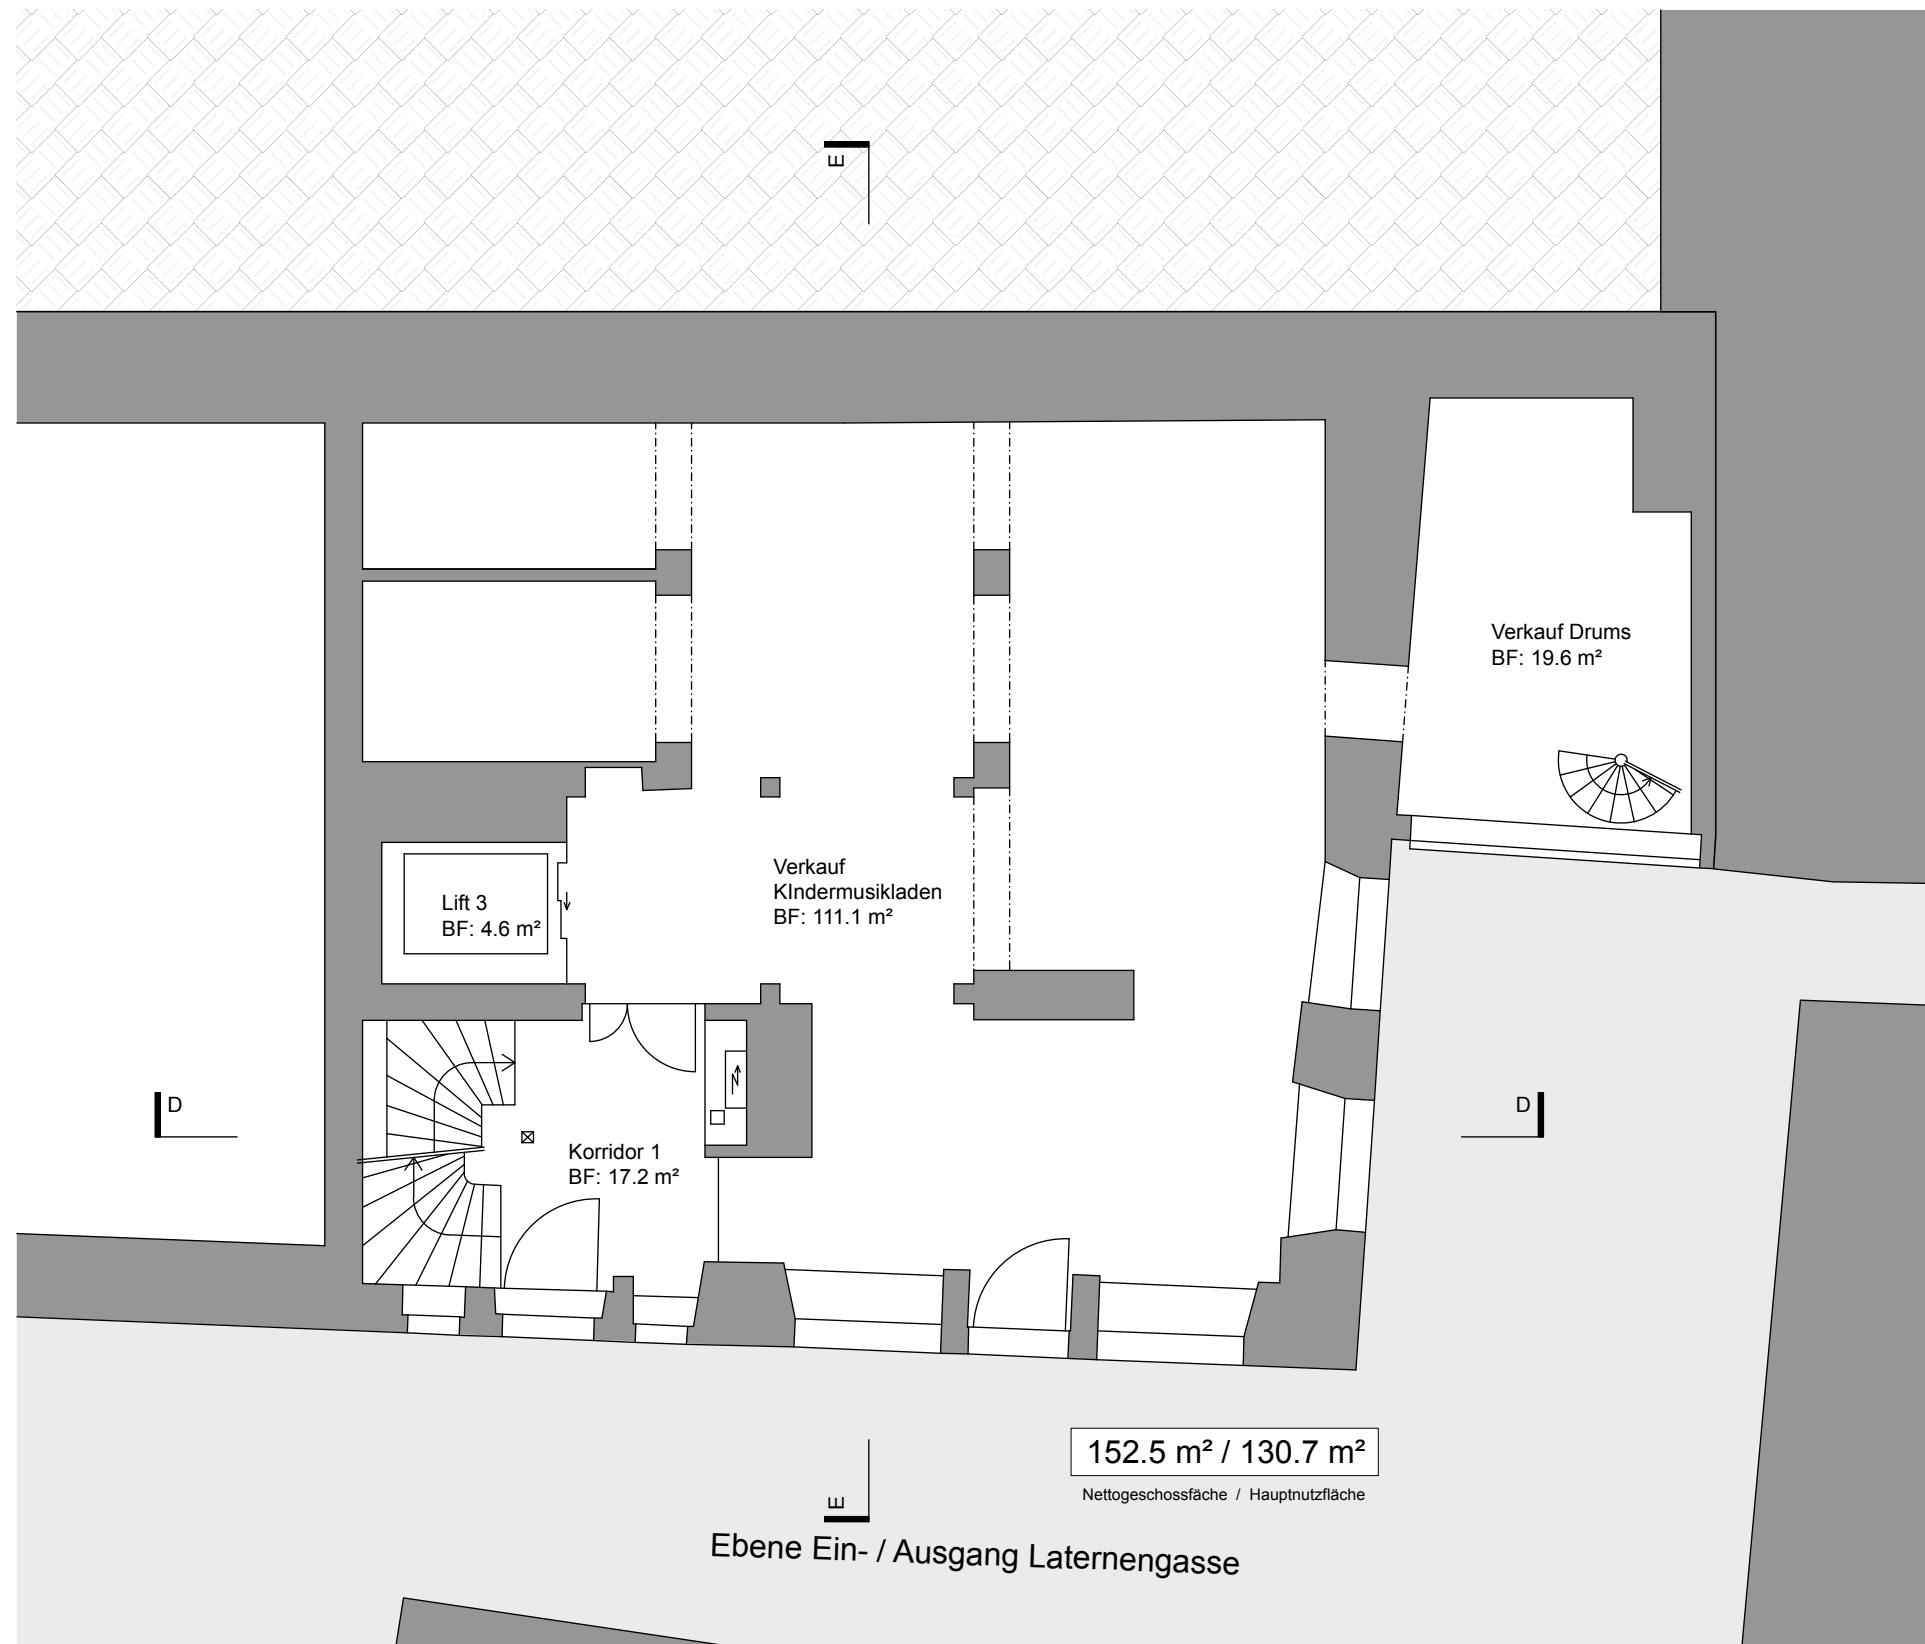

0 2 4 6 8m

+/- 0.00 = Boden Eingang EG

Bestandesaufnahme

Niveau 1

MST 1/100

Adresse: Laternengasse 5, Grossmünsterplatz 7
8001 Zürich

Projekt: 177 - GMP

Plan Nr.: N 1



Erstellt: 12.09.2018

Vis: BUL

Revision:

Vis:

Format: DIN A3

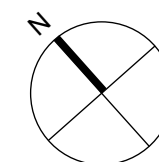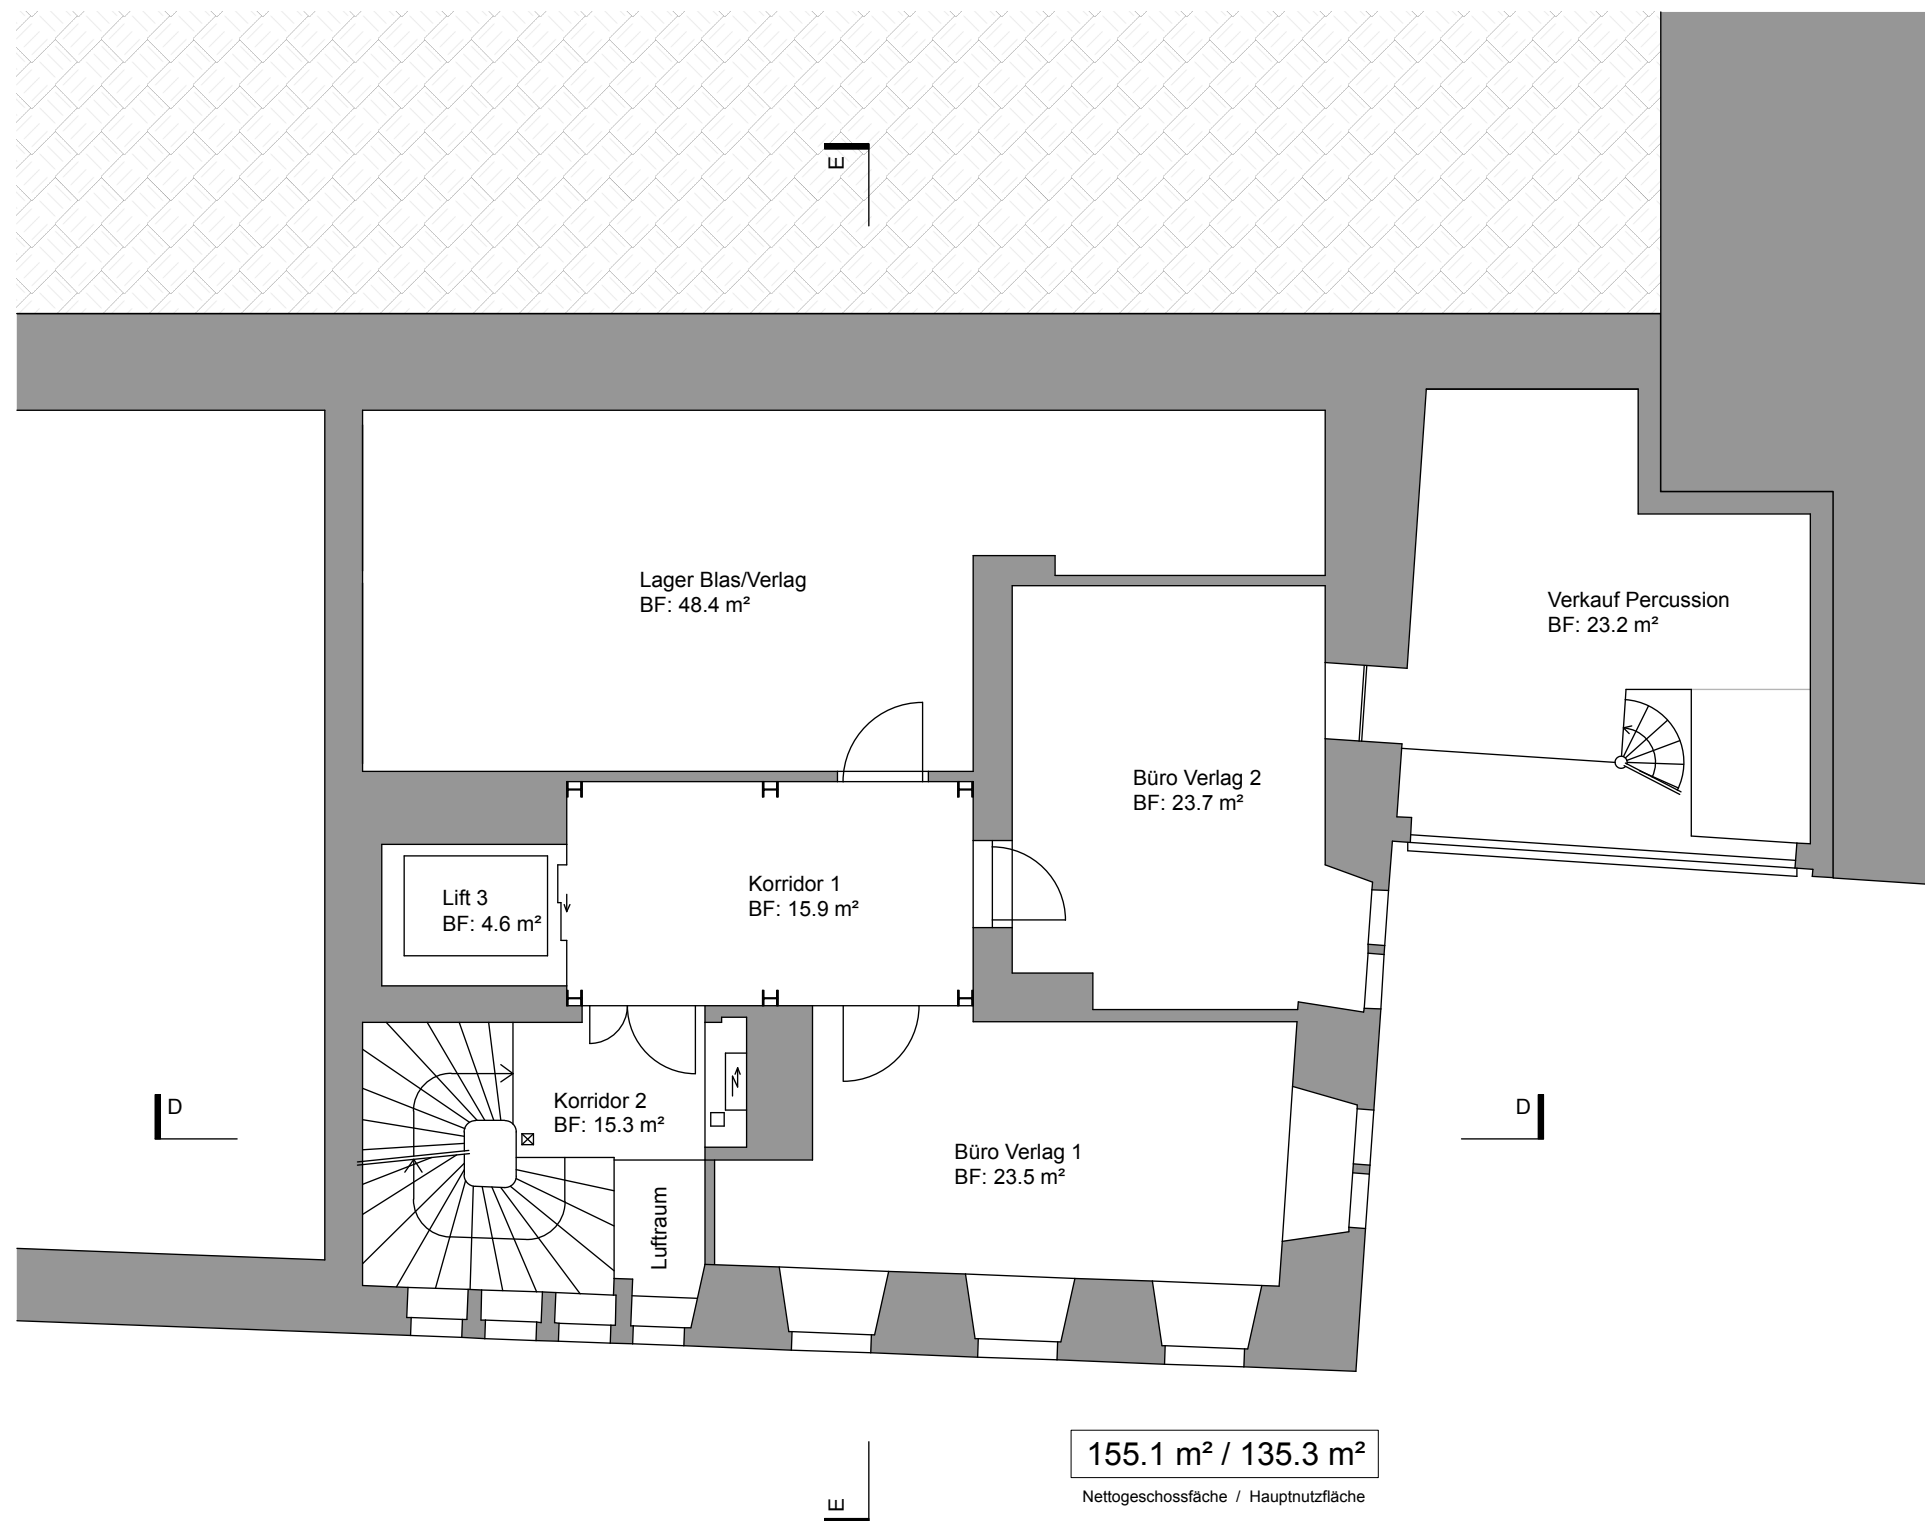

0 2 4 6 8m

+/- 0.00 = Boden Eingang EG

Bestandesaufnahme
Niveau 2 **MST 1/100**

Adresse: Laternengasse 5, Grossmünsterplatz 7
8001 Zürich



Projekt: 177 - GMP

Plan Nr.: N 2

Erstellt: 12.09.2018 Vis: BUL

Revision: Vis:

Format: DIN A3

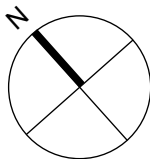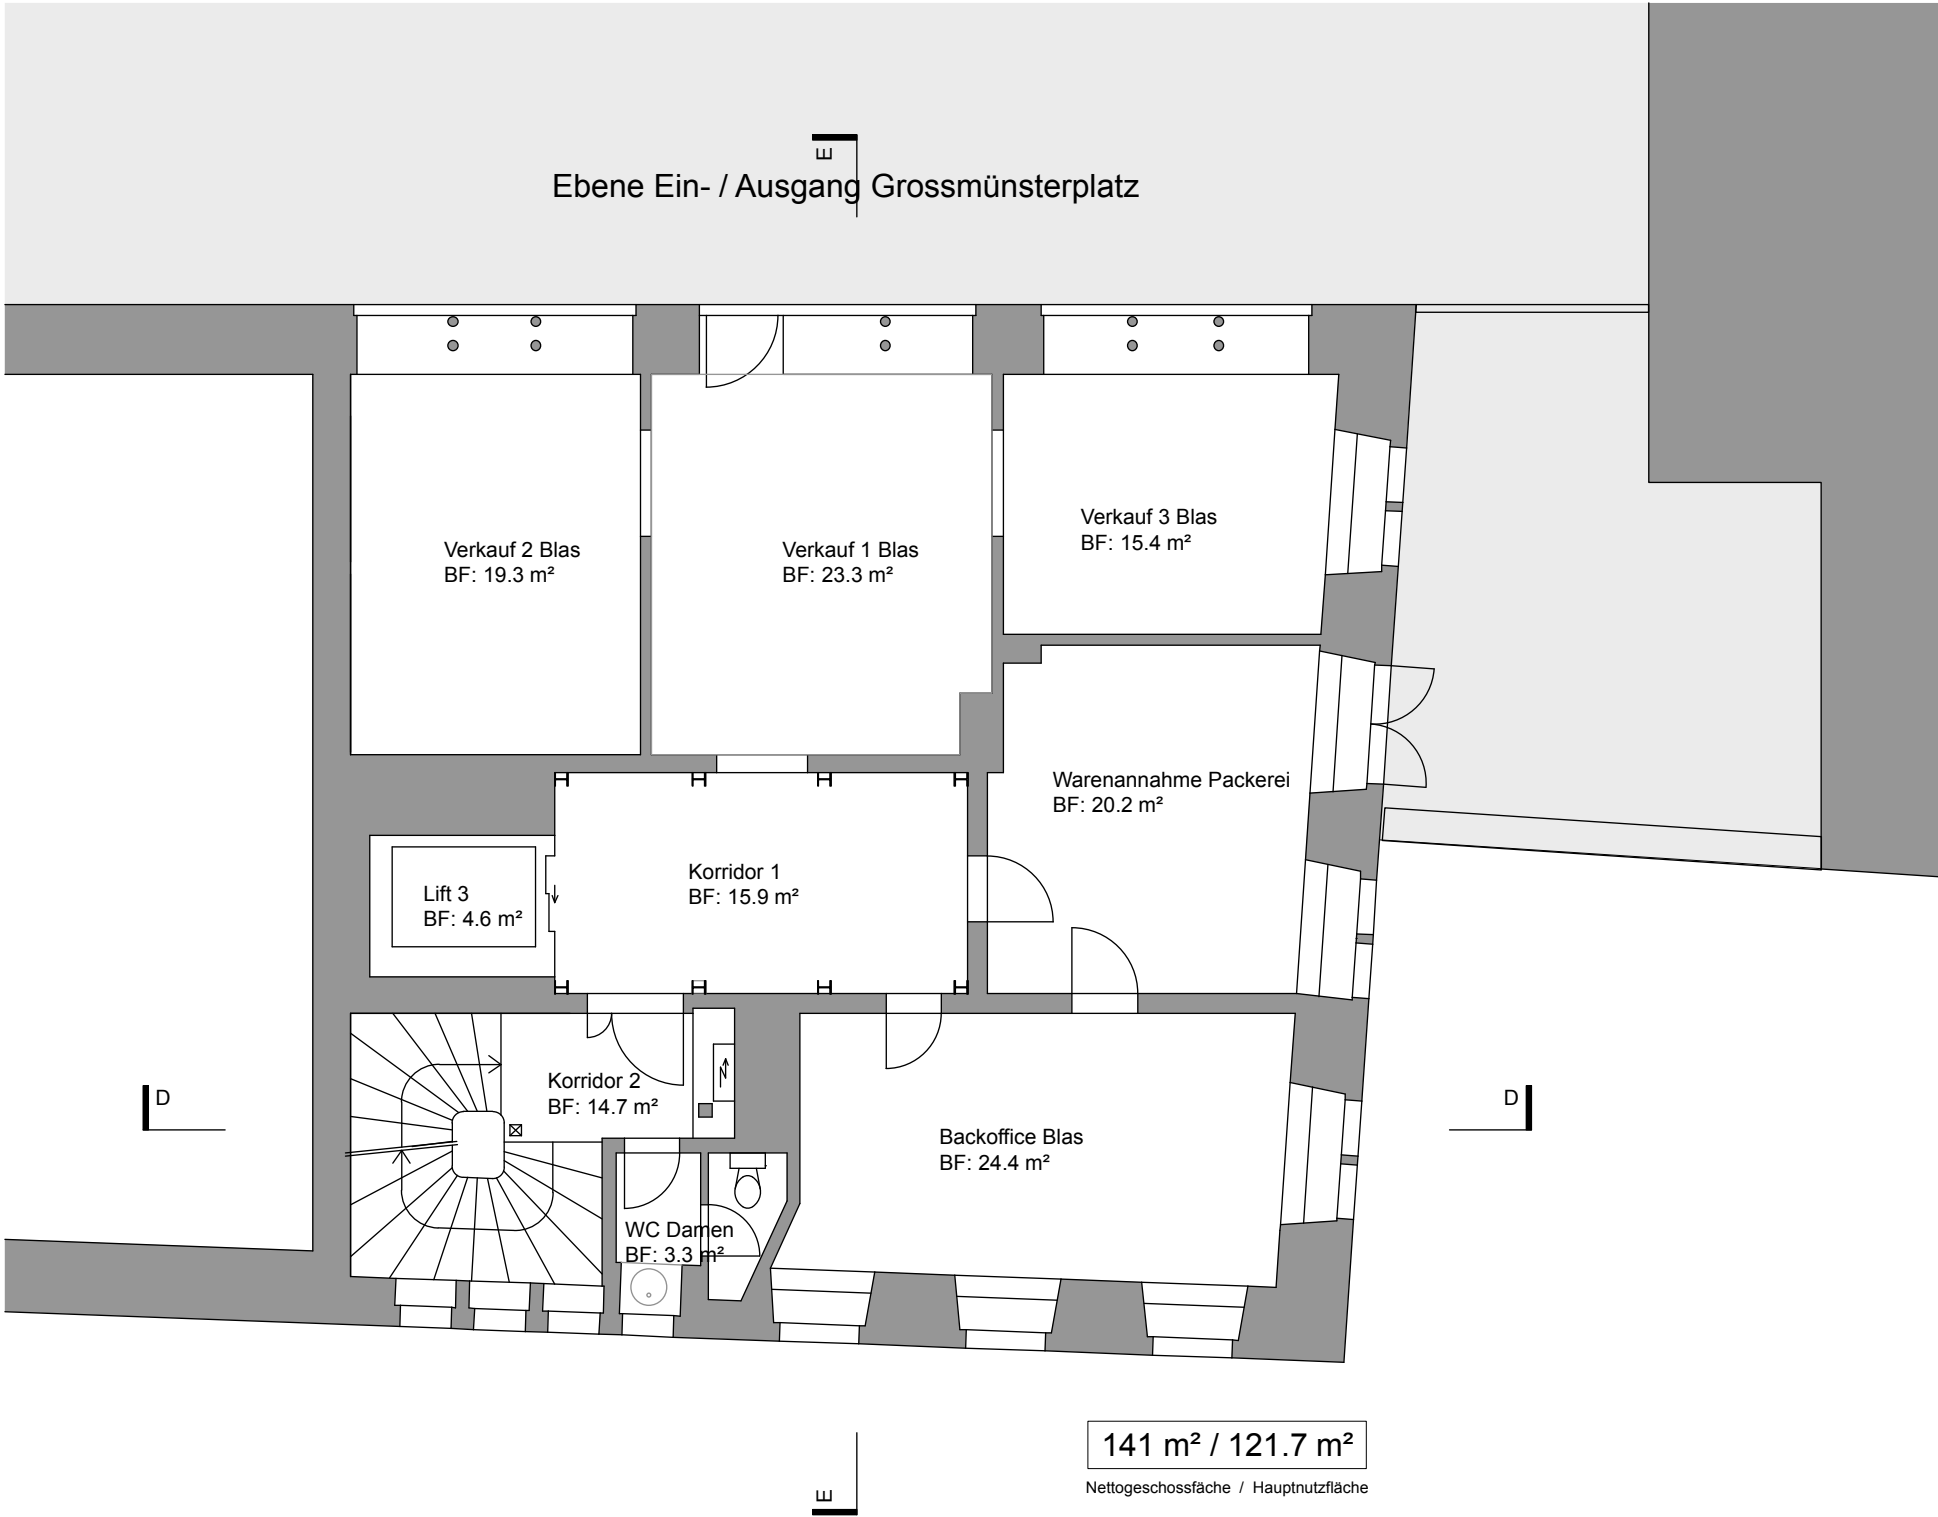

0 2 4 6 8m

+/- 0.00 = Boden Eingang EG

Burkhard und Lüthi Architektur GmbH

Dufourstrasse 35, CH-8001 Zürich

tel: +41 44 262 50 40

Zürich, 12.09.18

Bestandesaufnahme

Niveau 3

MST 1/100

Adresse: Laternengasse 5, Grossmünsterplatz 7
8001 Zürich

Projekt:	177 - GMP
----------	-----------

Plan Nr.: N 3



Erstellt: 12.09.2018

Vis: BUL

Revision:

Vis:

Format: DIN A3

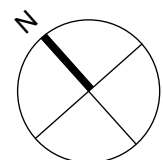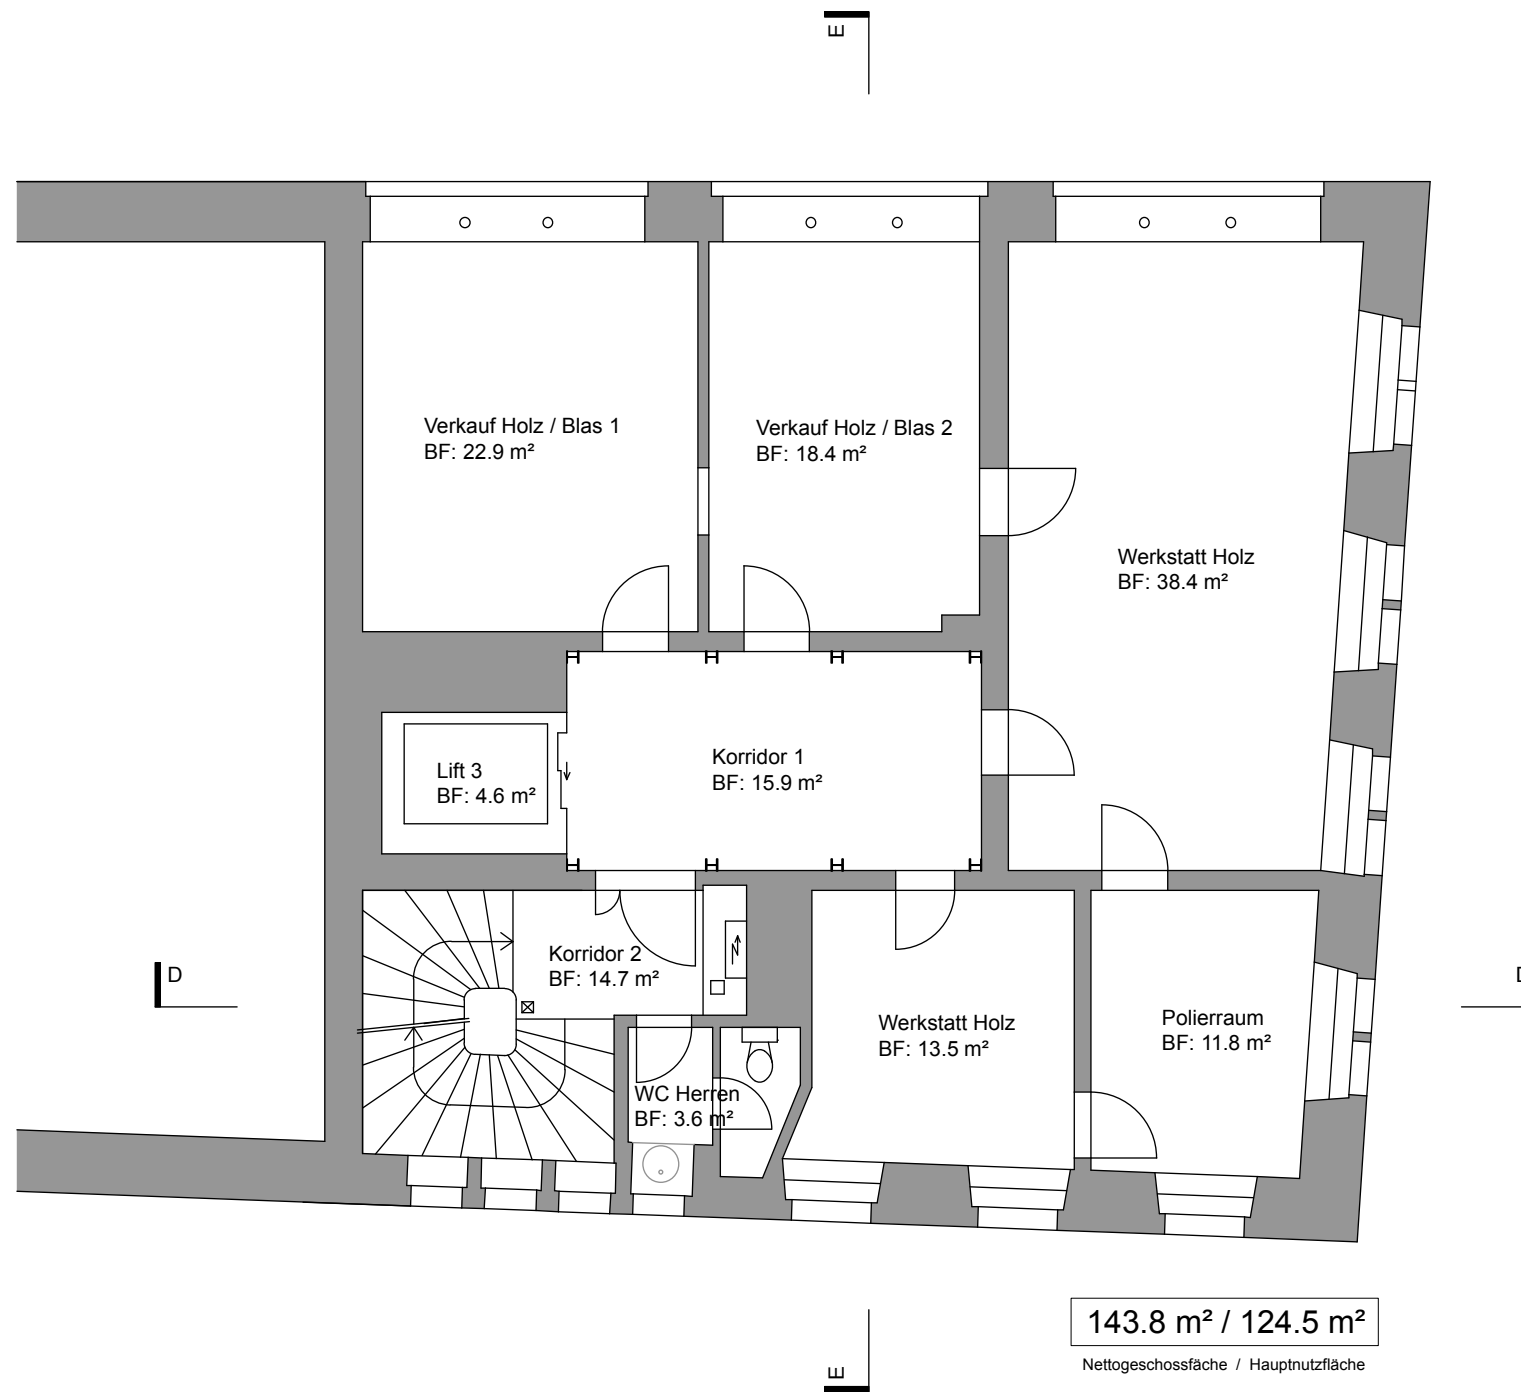

A horizontal scale bar with markings at 0, 2, 4, 6, and 8m.

+/- 0.00 = Boden Eingang EG

Bestandesaufnahme

Niveau 4 MST 1/100

Adresse: Laternengasse 5, Grossmünsterplatz 7
8001 Zürich



Projekt: 177 - GMP

Plan Nr.: N 4

Erstellt: 12.09.2018 Vis: BUL


Revision: Vis:

Format: DIN A3

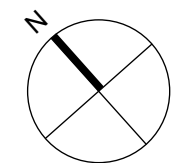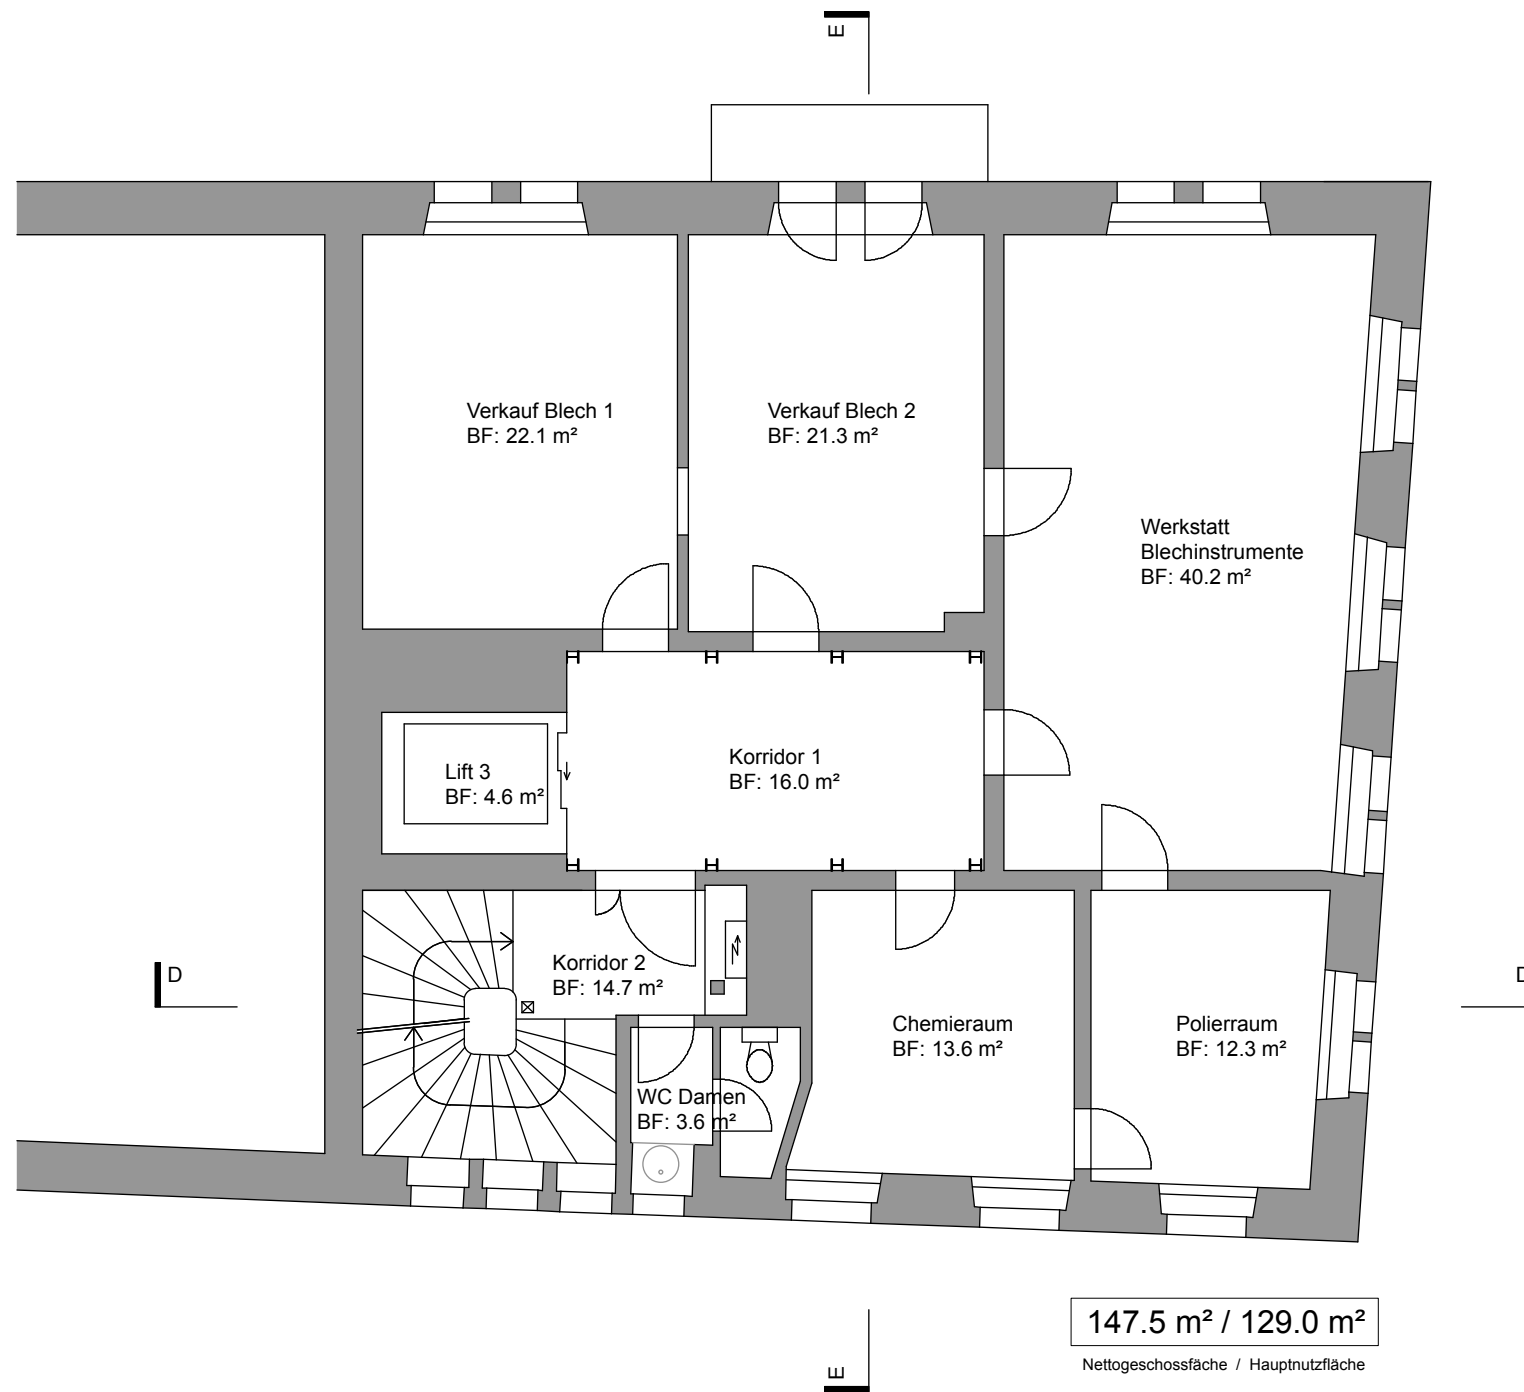

0 2 4 6 8m

+/- 0.00 = Boden Eingang EG

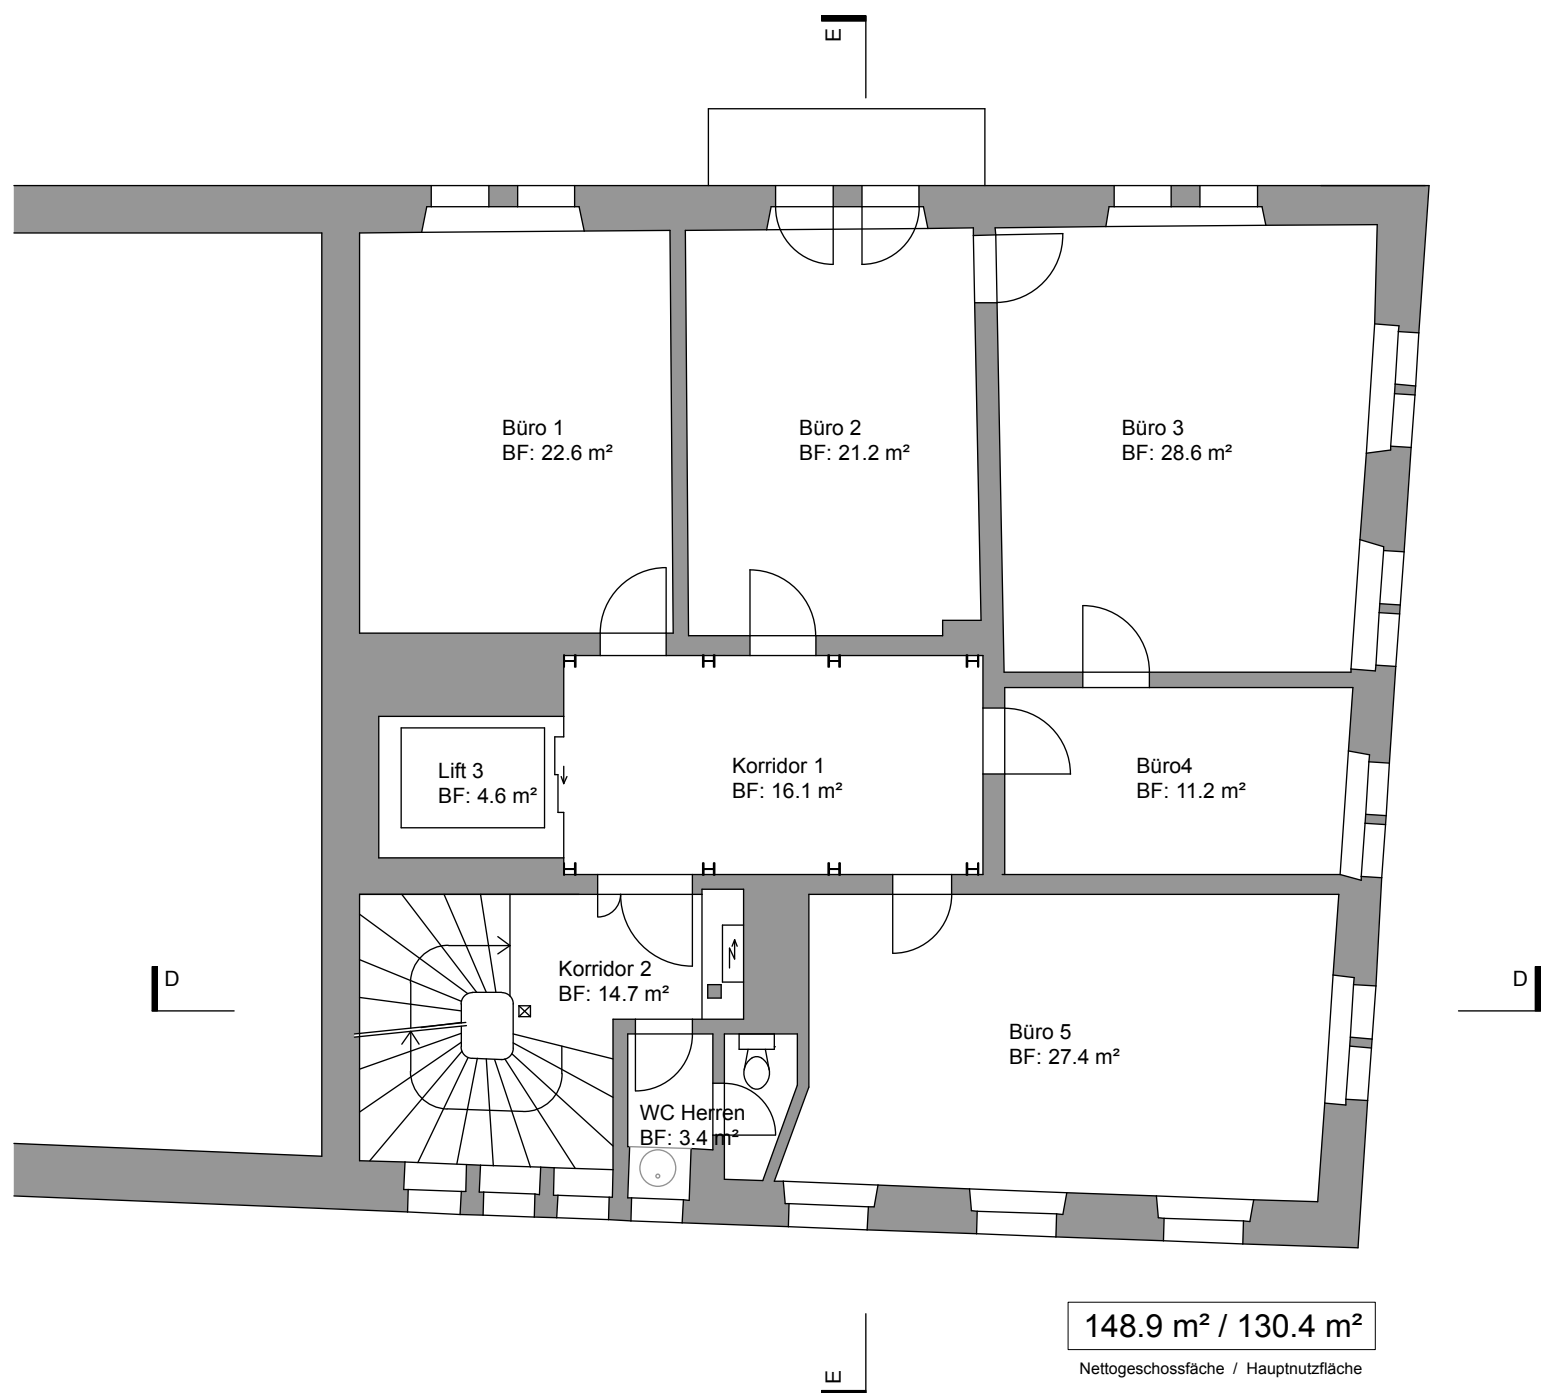


Burkhard und Lüthi Architektur GmbH
Dufourstrasse 35, CH-8001 Zürich
tel: +41 44 262 50 40
mail: bul@burkhard-luethi.ch
Zürich, 12.09.18


Bestandesaufnahme

Niveau 5 MST 1/100

Adresse: Laternengasse 5, Grossmünsterplatz 7 8001 Zürich			
Projekt: 177 - GMP			
Plan Nr.: N 5			
Erstellt:	12.09.2018	Vis:	BUL
Revision:		Vis:	
Format: DIN A3			

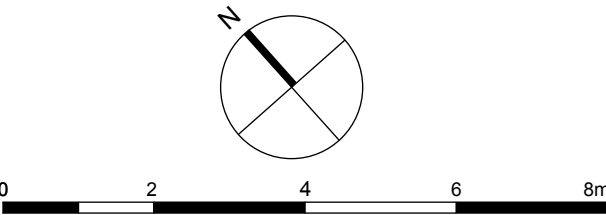

+/- 0.00 = Boden Eingang EG

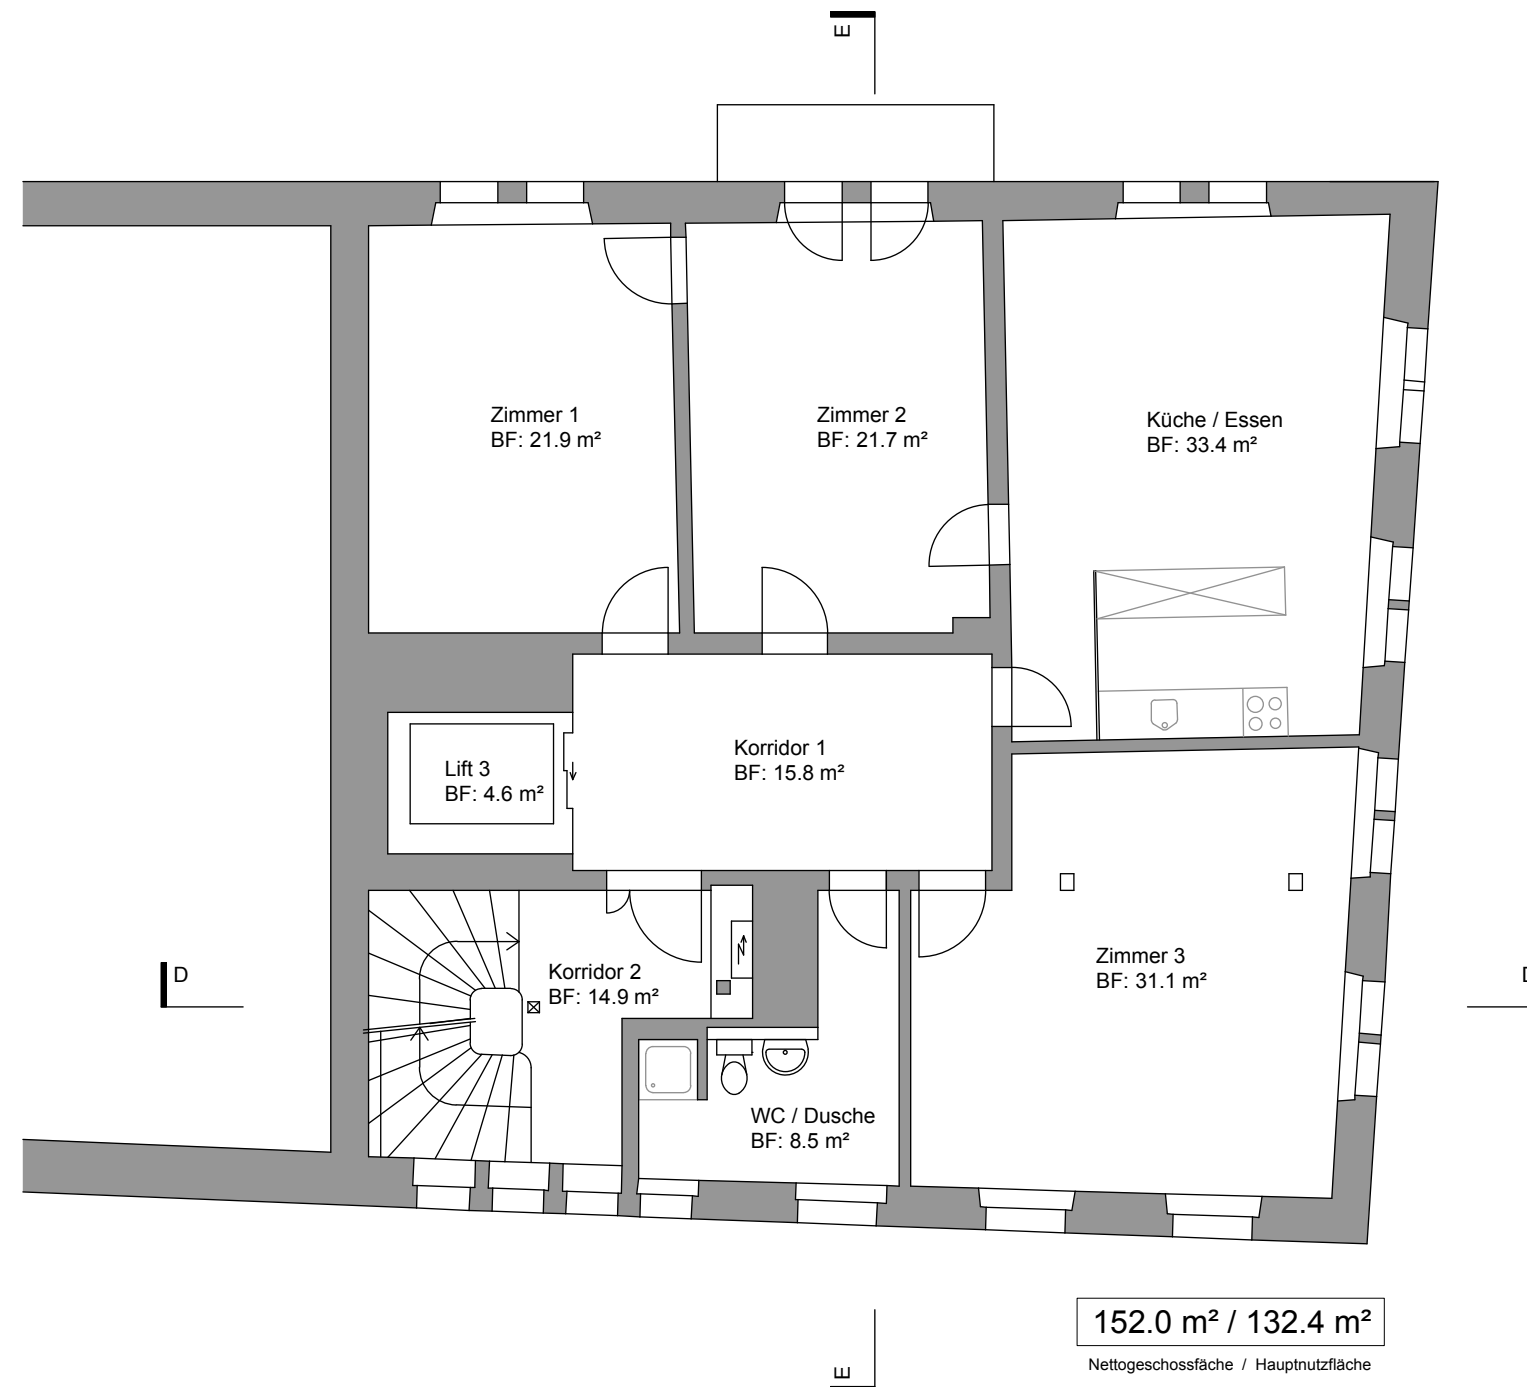

Burkhard und Lüthi Architektur GmbH
Dufourstrasse 35, CH-8001 Zürich
tel: +41 44 262 50 40
mail: bul@burkhard-luethi.ch
Zürich, 12.09.18

Bestandesaufnahme

Niveau 6 MST 1/100

Adresse: Laternengasse 5, Grossmünsterplatz 7
8001 Zürich


Projekt: 177 - GMP

Plan Nr.: N 6

Erstellt: 12.09.2018 Vis: BUL

Revision: Vis:

Format: DIN A3

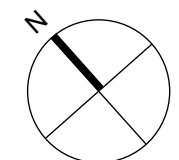

0 2 4 6 8m

+/- 0.00 = Boden Eingang EG

Burkhard und Lüthi Architektur GmbH

Dufourstrasse 35, CH-8001 Zürich

tel: +41 44 262 50 40

Zürich, 12.09.18

Bestandesaufnahme

Niveau 7

MST 1/100

Adresse: Laternengasse 5, Grossmünsterplatz 7
8001 Zürich

Projekt: 177 - GMP

Plan Nr.: N 7



Erstellt: 12.09.2018

Vis: BUL

Revision:

Vis:

Format: DIN A3

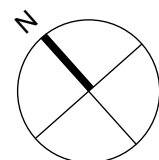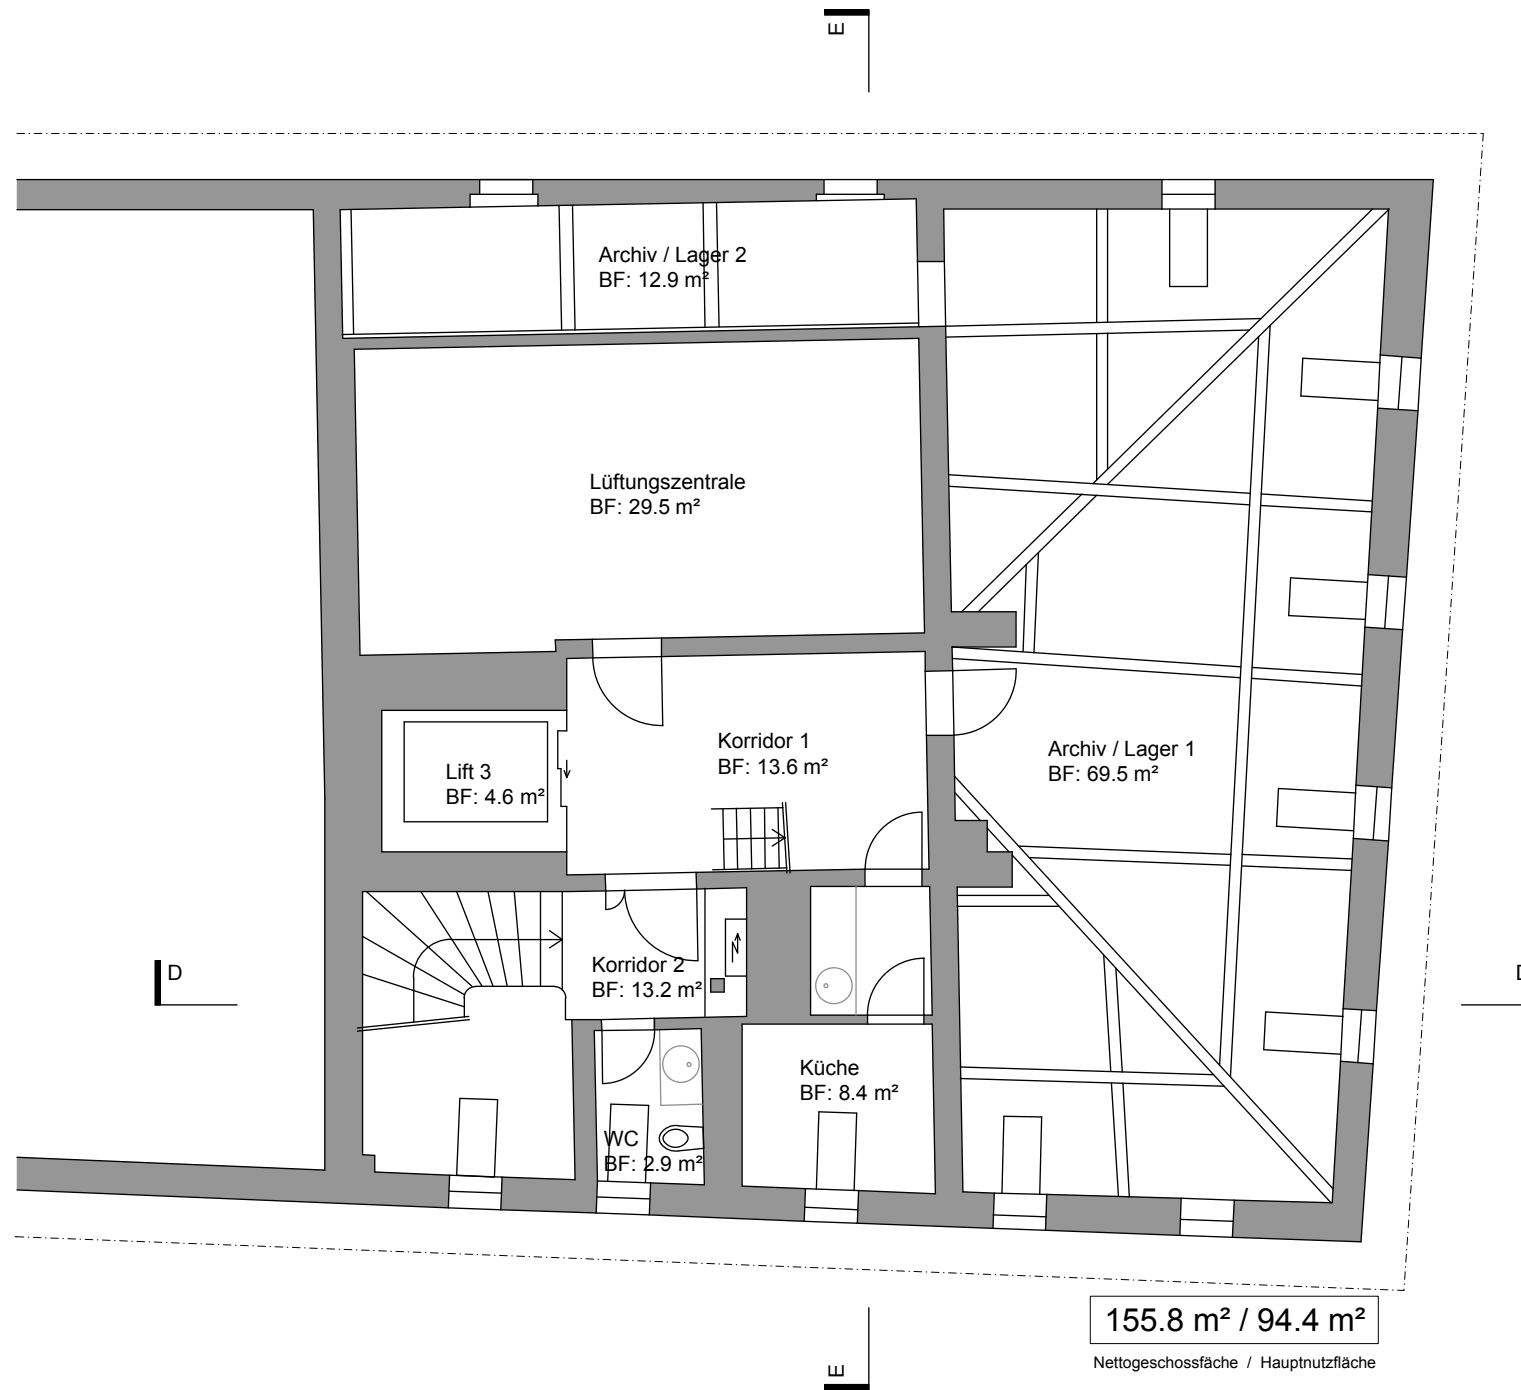

A horizontal scale bar with markings at 0, 2, 4, 6, and 8m.

+/- 0.00 = Boden Eingang EG

Bestandesaufnahme
Niveau 8 **MST 1/100**

Adresse: Laternengasse 5, Grossmünsterplatz 7
8001 Zürich



Projekt: 177 - GMP

Plan Nr.: N 8

Erstellt: 12.09.2018 Vis: BUL

Revision: Vis:

Format: DIN A3

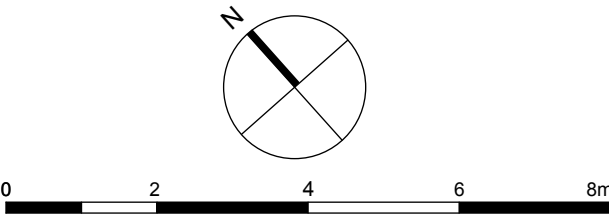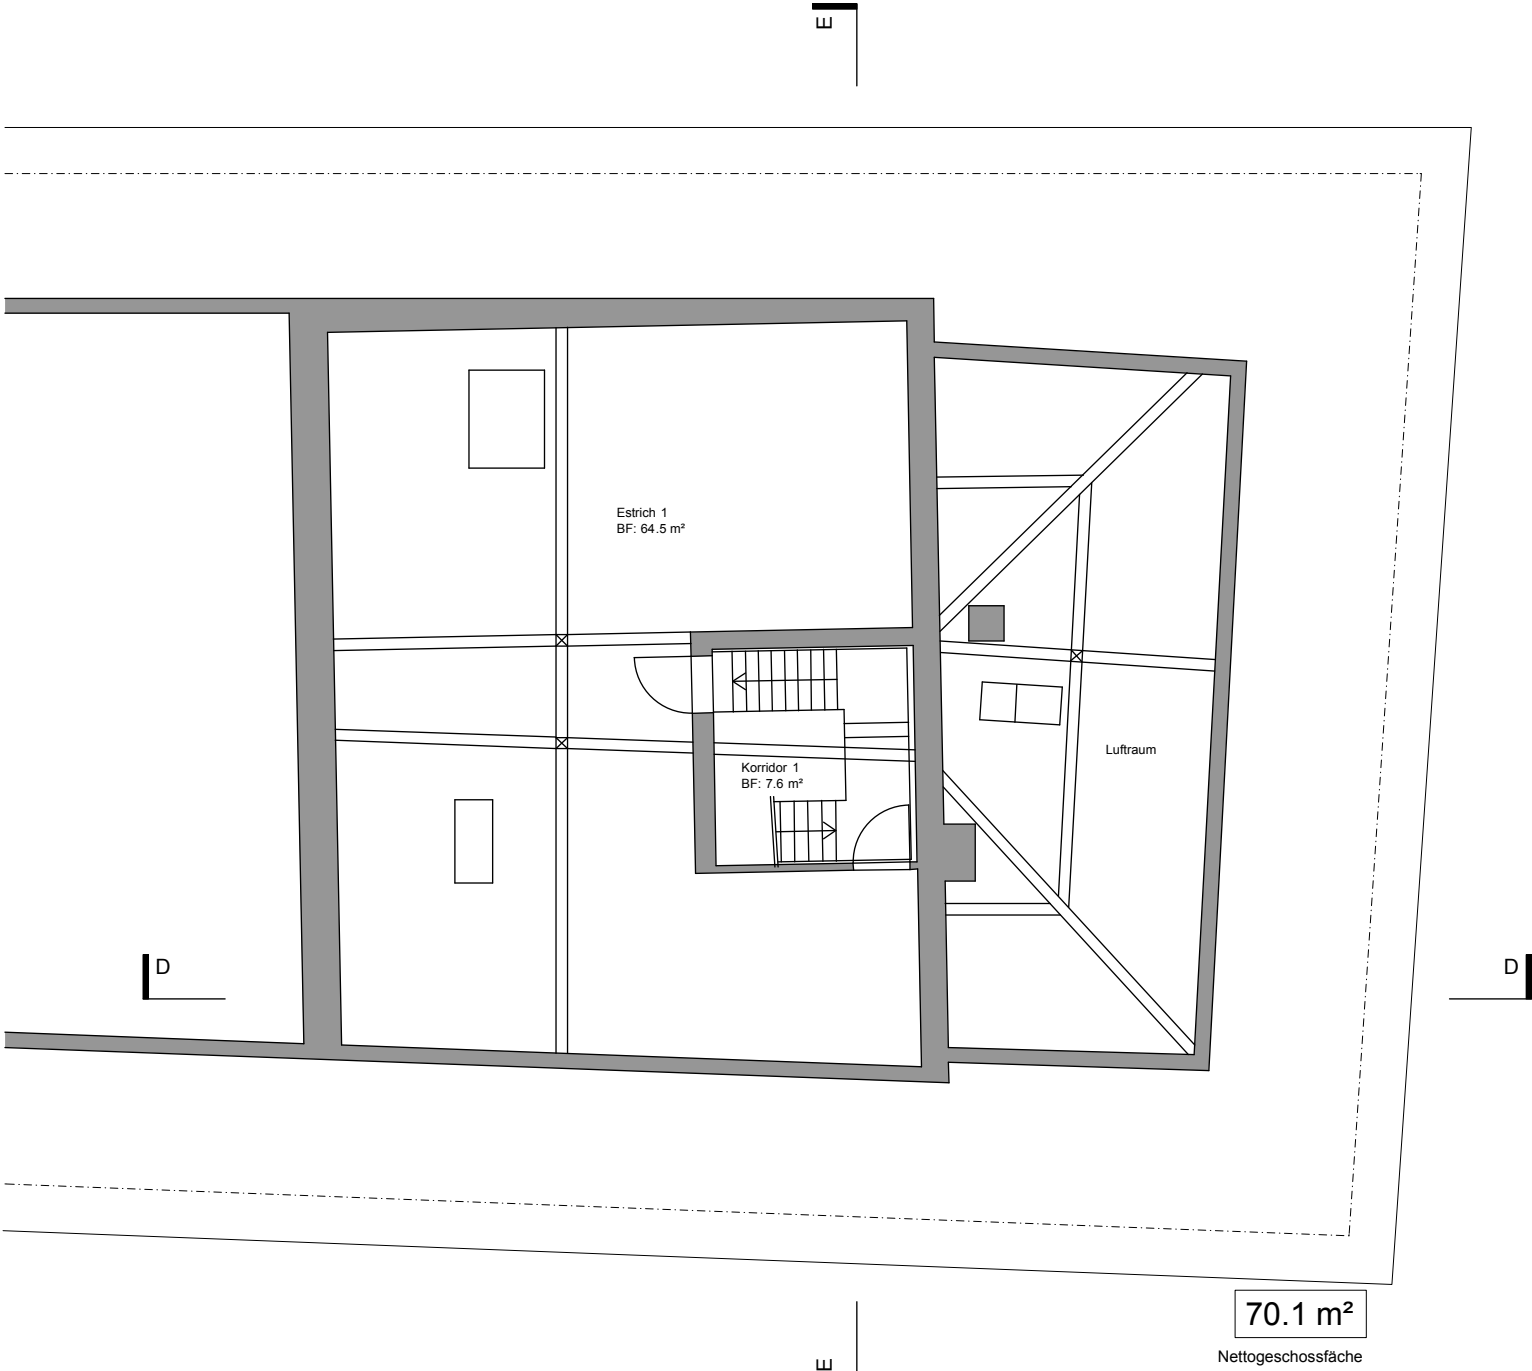

+/- 0.00 = Boden Eingang EG

30.00

25.00

20.00

15.00

10.00

5.00

± 0.00

30.00

25.00


20.00

15.00

10.00

5.00


± 0.00

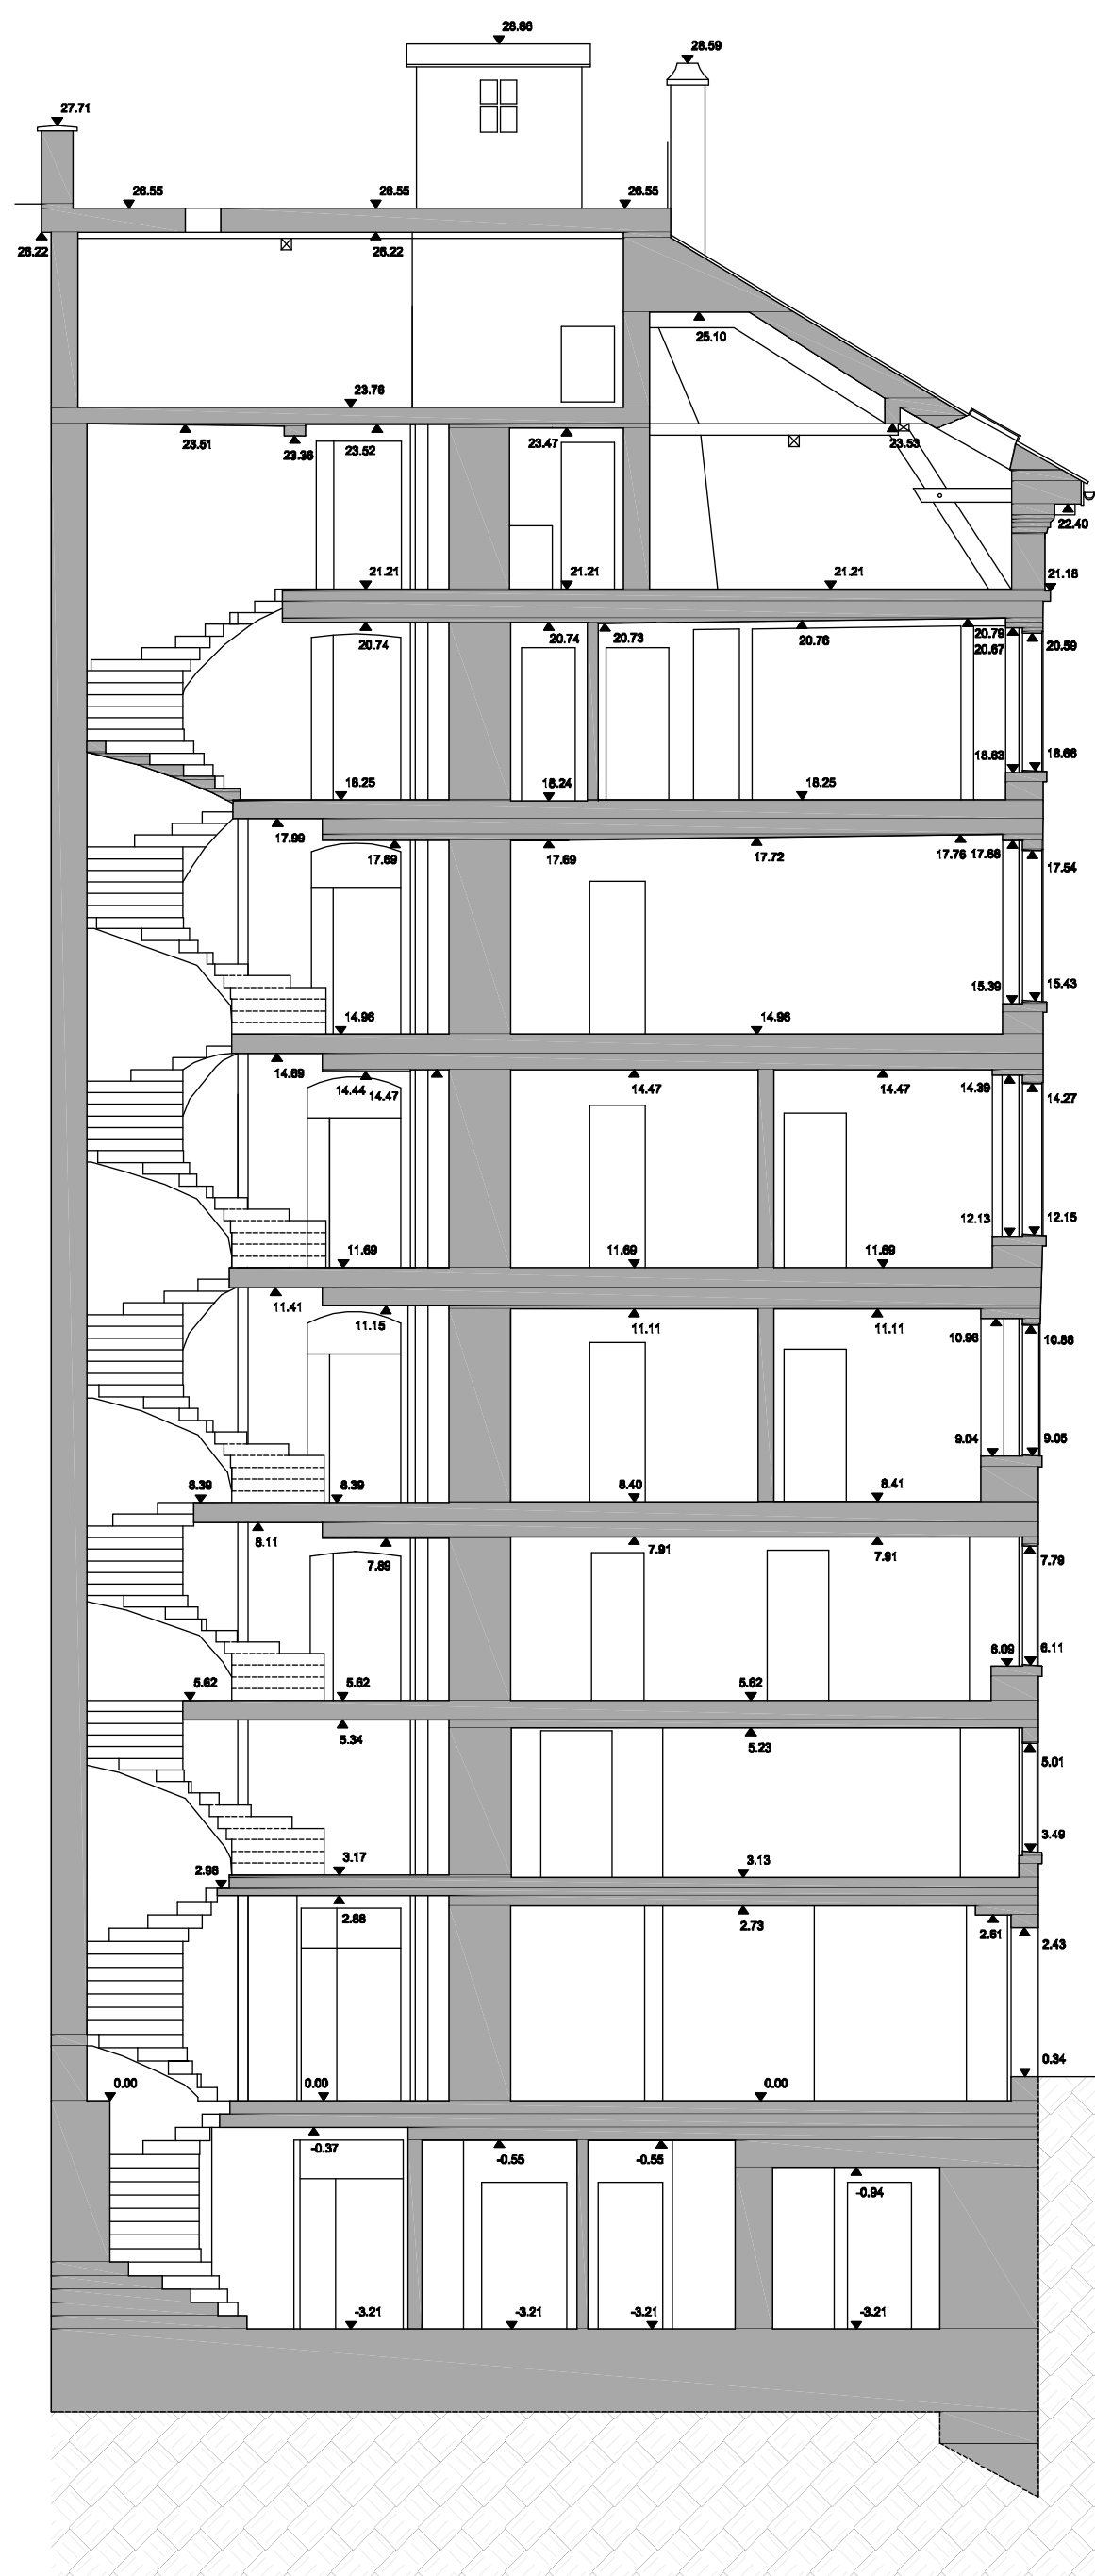

Burkhard und Lüthi Architektur GmbH
Dufourstrasse 35, CH-8001 Zürich
tel: +41 44 262 50 40
mail: bul@burkhard-luethi.ch
Zürich, 12.09.18

Bestandesaufnahme
Schnitt D-D **MST 1/100**

Adresse:	Laternengasse 5, Grossmünsterplatz 7 8001 Zürich		
Projekt:	177 - GMP		
Plan Nr.:	177_DD		
Erstellt:	12.09.2018	Vis:	BUL
Revision:		Vis:	
Format:	420 x 420 mm		

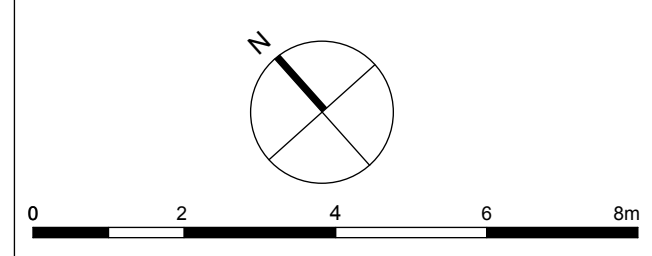

+/- 0.00 = Boden Eingang EG

30.00

25.00

20.00

15.00

10.00

5.00

± 0.00

30.00

25.00


20.00

15.00

10.00

5.00

± 0.00

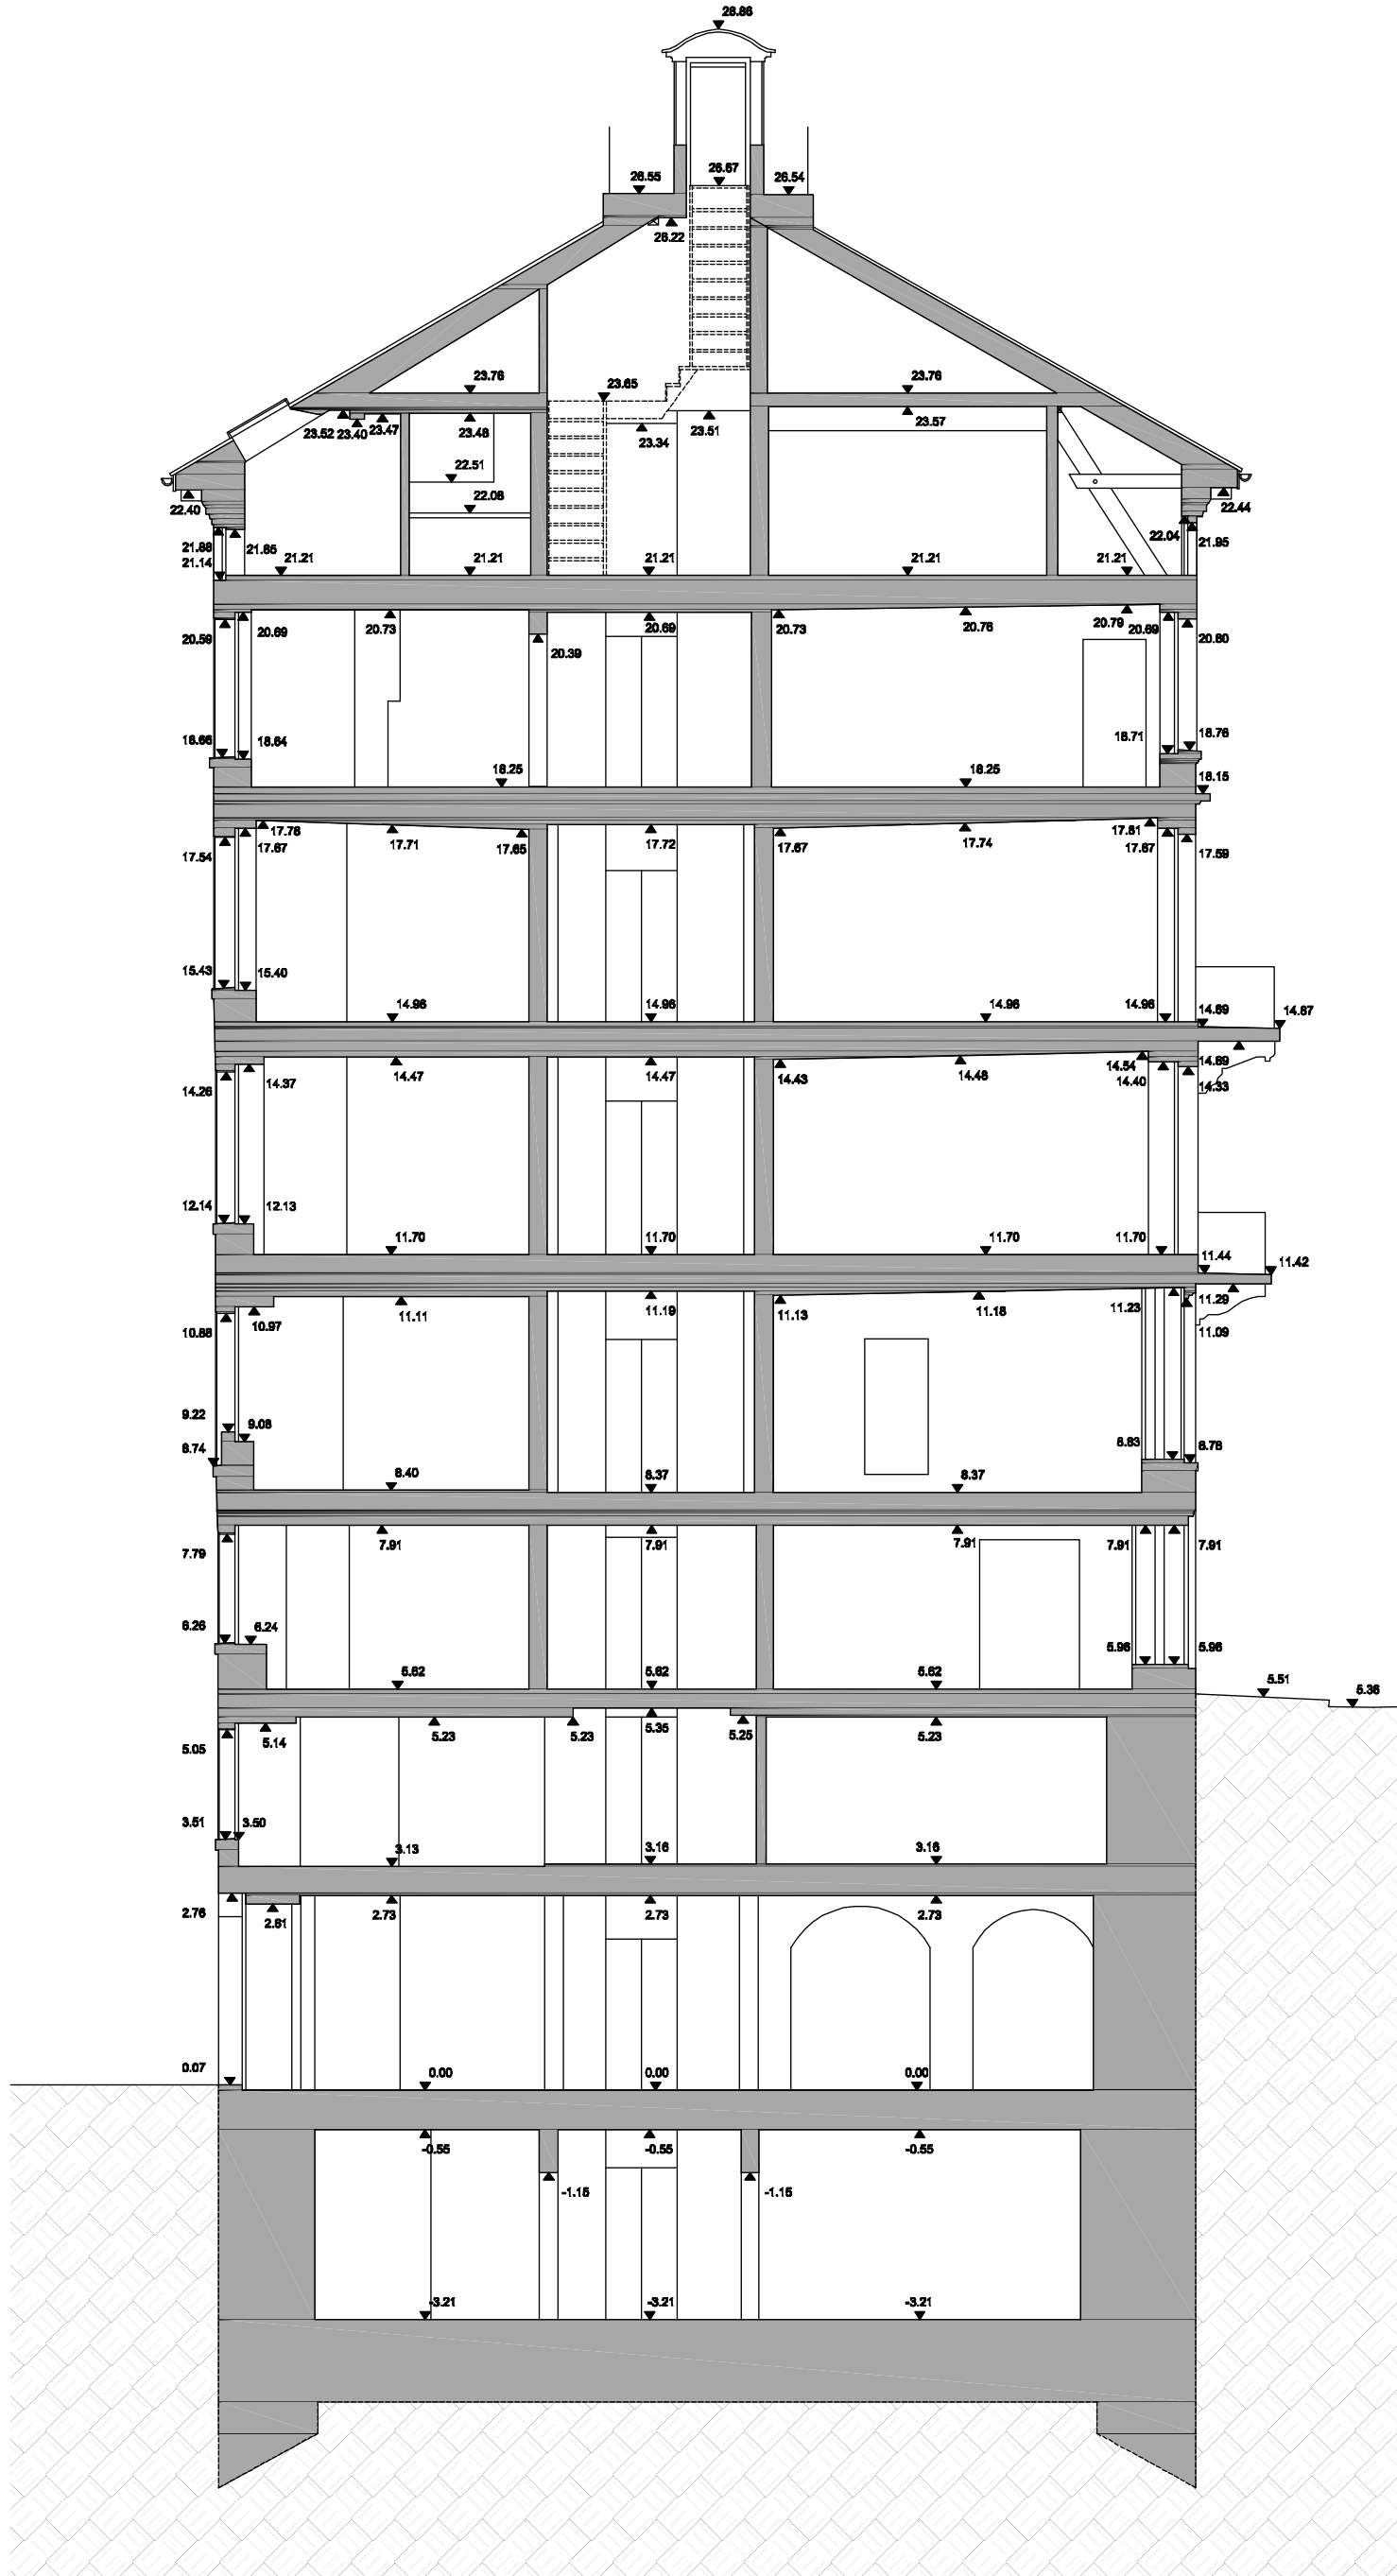

Burkhard und Lüthi Architektur GmbH
Dufourstrasse 35, CH-8001 Zürich
tel: +41 44 262 50 40
mail: bul@burkhard-luethi.ch

Zürich, 12.09.18

Bestandesaufnahme

Schnitt E-E **MST 1/100**

Adresse: Laternengasse 5, Grossmünsterplatz 7
8001 Zürich


Projekt: 177 - GMP

Plan Nr.: 177_EE

Erstellt: 12.09.2018 Vis: BUL

Revision: Vis:

Format: 420 x 420 mm

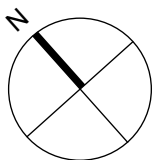

0 2 4 6 8m

+/- 0.00 = Boden Eingang EG